



PARMENTIER
WOLUVE-SAINT-PIERRE

REZ-DE-CHAUSSÉE Appartement 2


3 chambre(s)

1 Salle(s) de bains

181 m² Surface brute

110 m² Surface brute terrasse

437 m² Surface brute du jardin

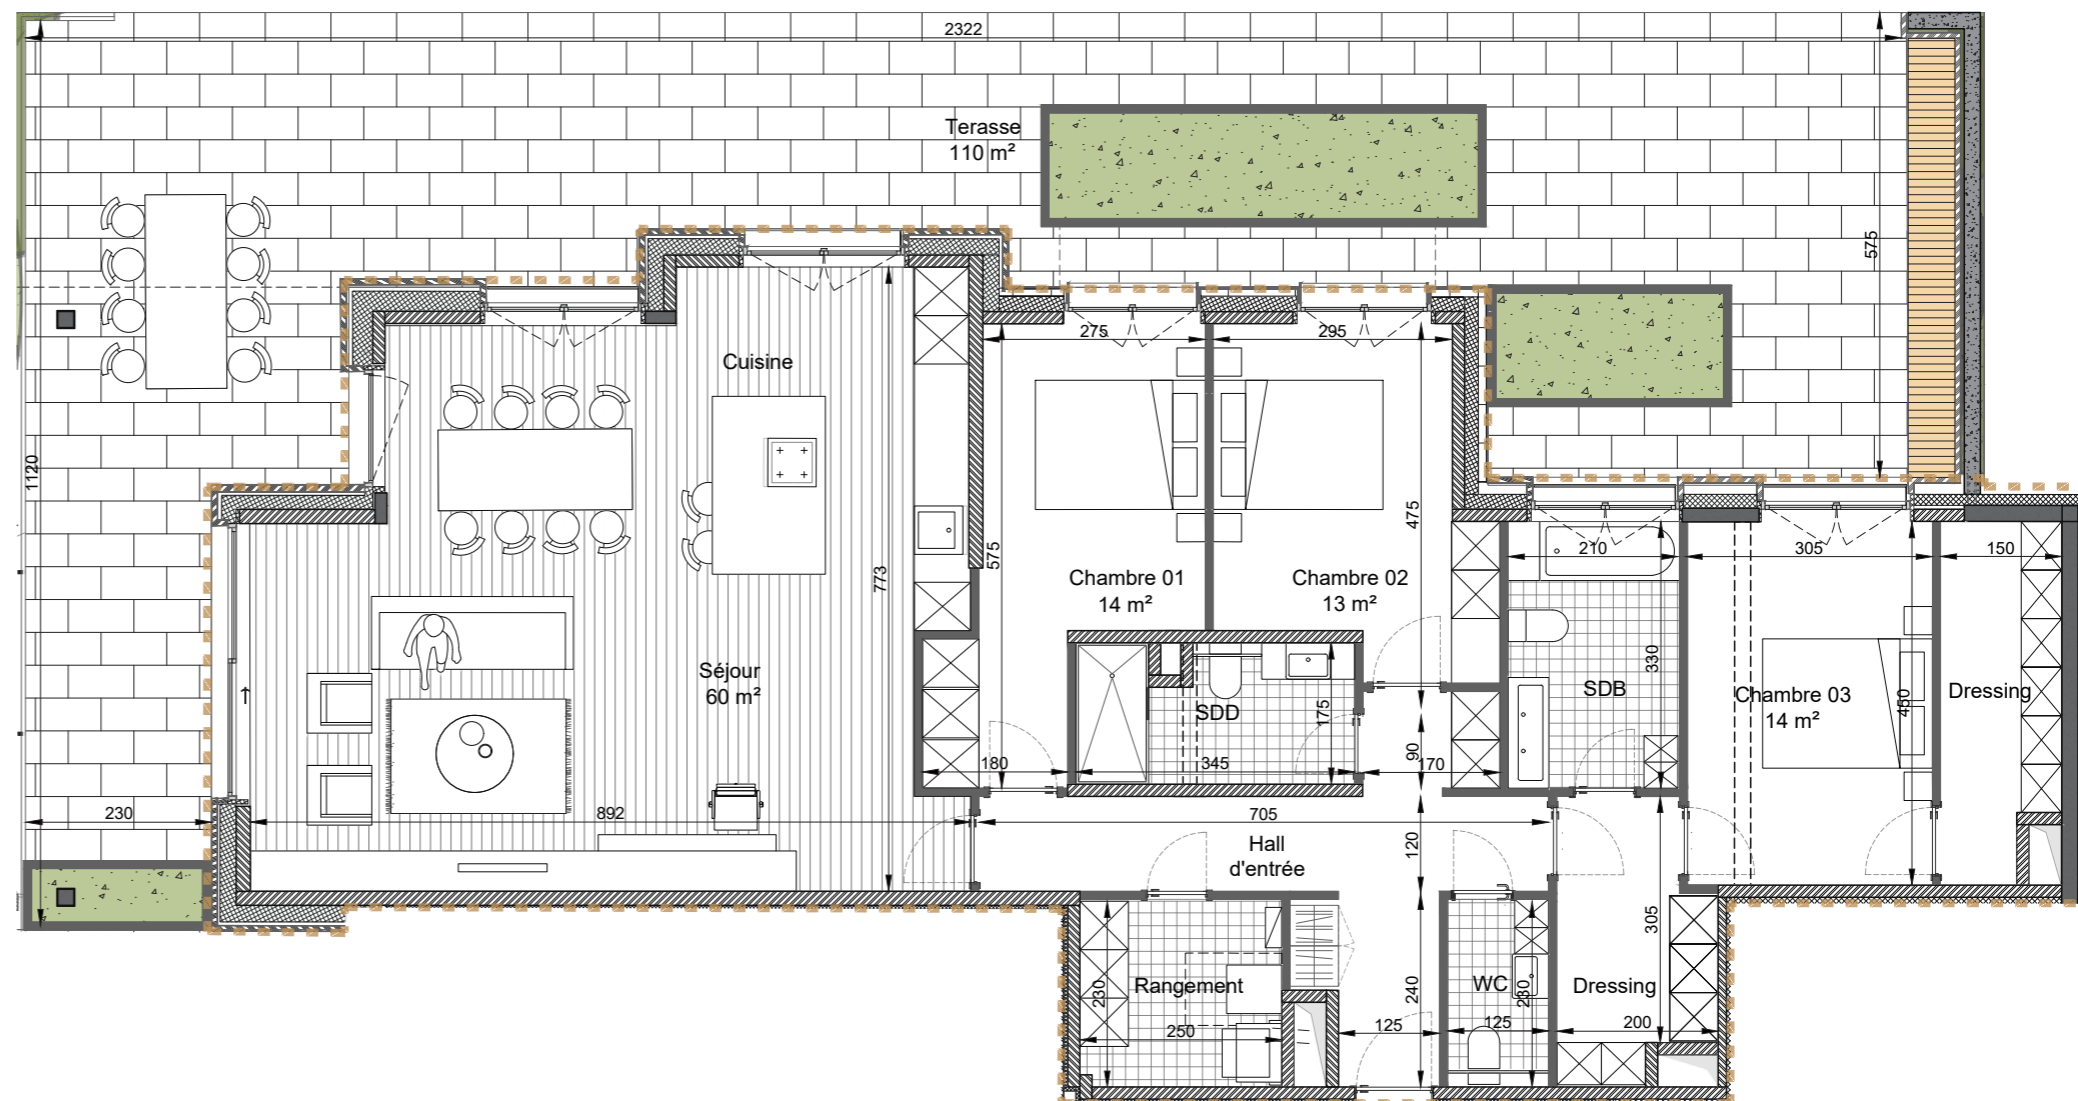

Les dimensions, les surfaces ainsi que l'agencement de la cuisine et de la salle de bains sont purement indicatifs. Les dispositions du cahier des charges prévalent sur ce plan de vente. Les surfaces intérieures sont des surfaces nettes (LxL). Les autres surfaces sont brutes. Tous les meubles et décorations sont purement illustratifs.



info@ardea.be
www.ardea.be
Chaussée de Louvain 1188, 1200 Woluwe-Saint-Lambert

05/06/26